



UG Neubau

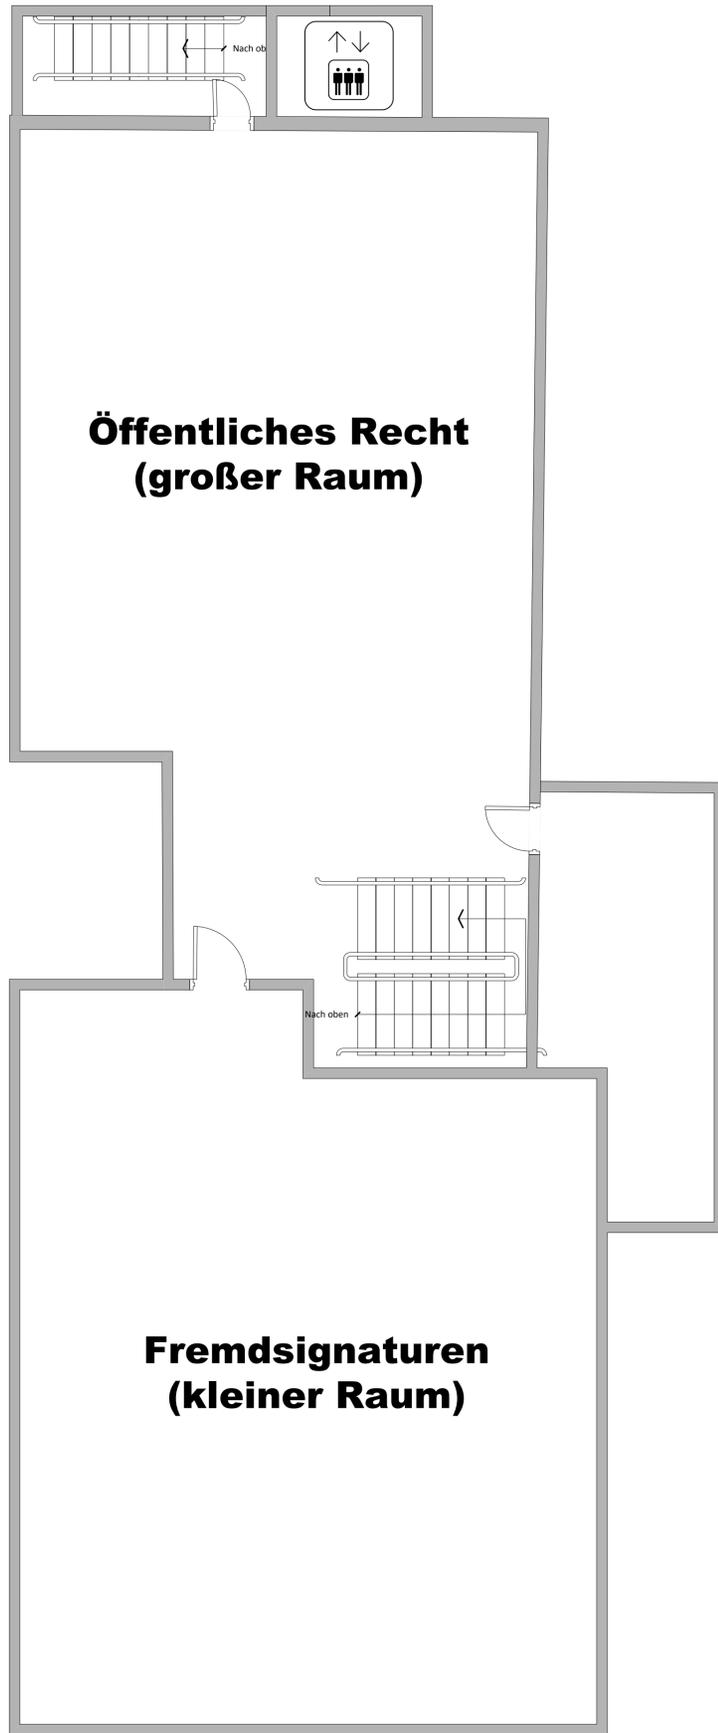

EG Neubau

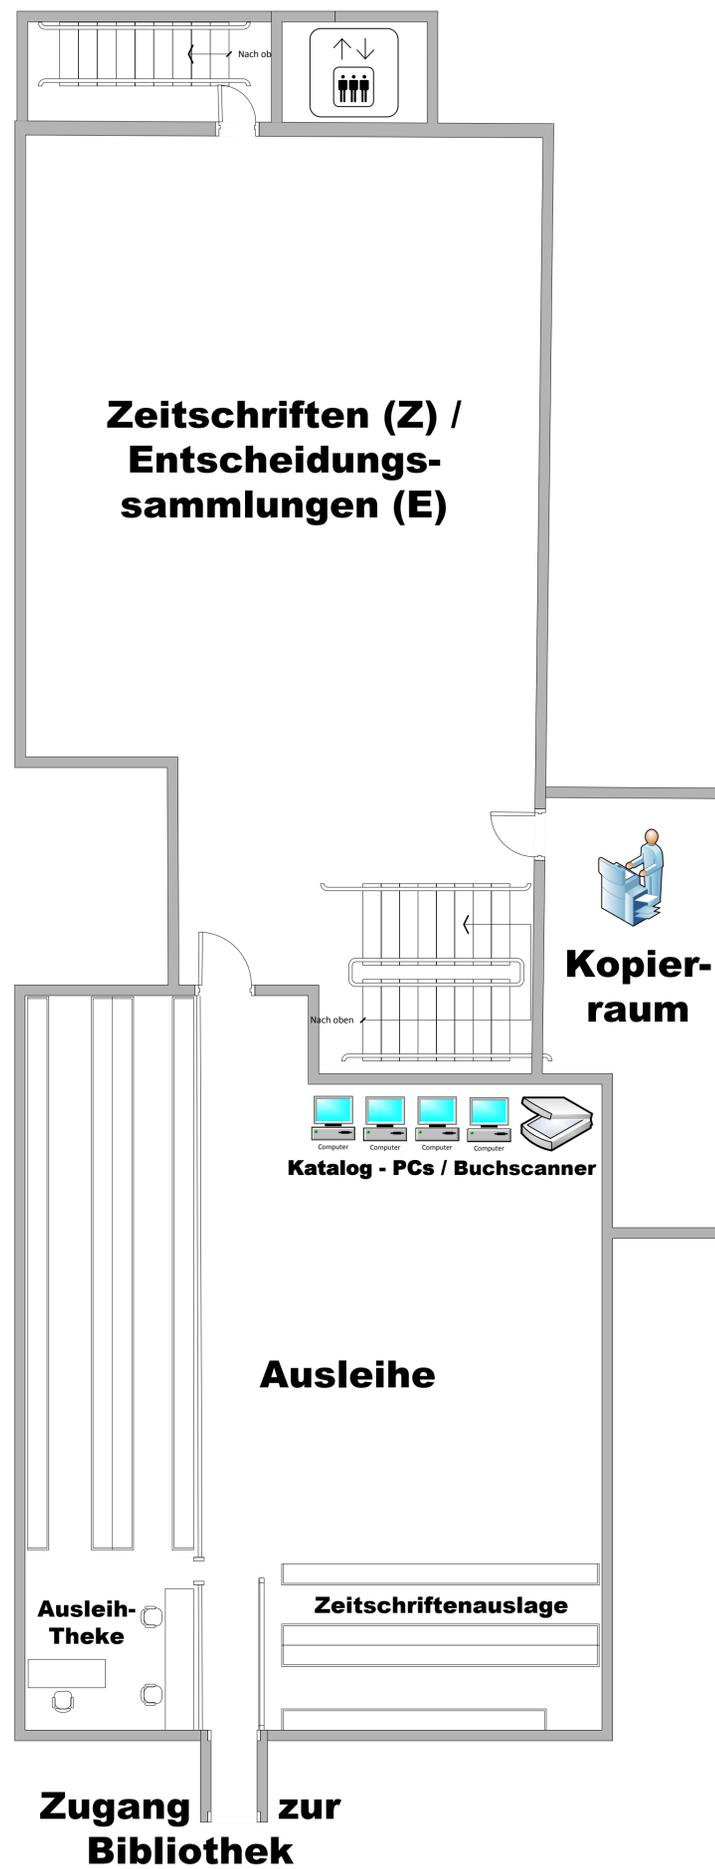

1.OG Neubau

